

**Agenzia del Territorio  
CATASTO FABBRICATI  
Ufficio Provinciale di  
Cagliari**

Dichiarazione protocollo n. CA0067707 del 24/03/2005

Planimetria di u.i.u. in Comune di Cagliari

Via Asmara

civ. 10

Identificativi Catastali:

Sezione: D

Foglio: 9

Particella: 4373

Subalterno:

Compilata da:

Corda Ugo

Iscritto all'albo:

Ingegneri


Prov. Cagliari

N. 3151

Scheda n. 1


Scala 1:200

Catasto dei Fabbricati - Situazione al 23/07/2014 - Comune di QUARTUCCIU (HI19) - < Foglio: 9 - Particella: 4373 - Subalterno: 0 >  
VIA ASMARA n. 25 piano: 1;

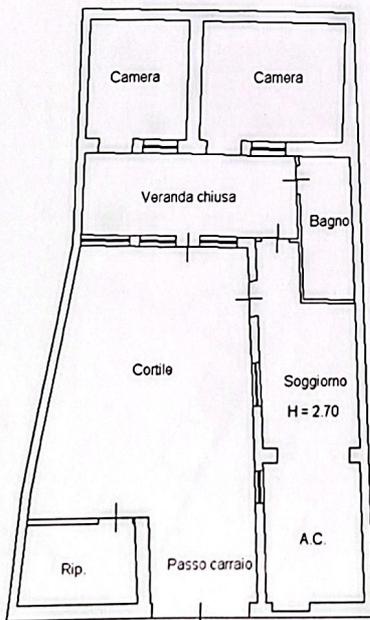

Via Asmara n° 10

PIANO TERRA

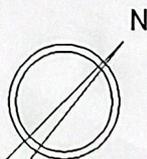

Ultima planimetria in atti

Data: 23/07/2014 - n. T251752 - Richiedente: LOISVT60T07B354W

Totale schede: 1 - Formato di acquisizione: A4(210x297) - Formato stampa richiesto: A4(210x297)