


SCHEMA PLANIMETRIA GENERALE
come da progetto approvato Conc.Ed n.215 del 18.07.2007

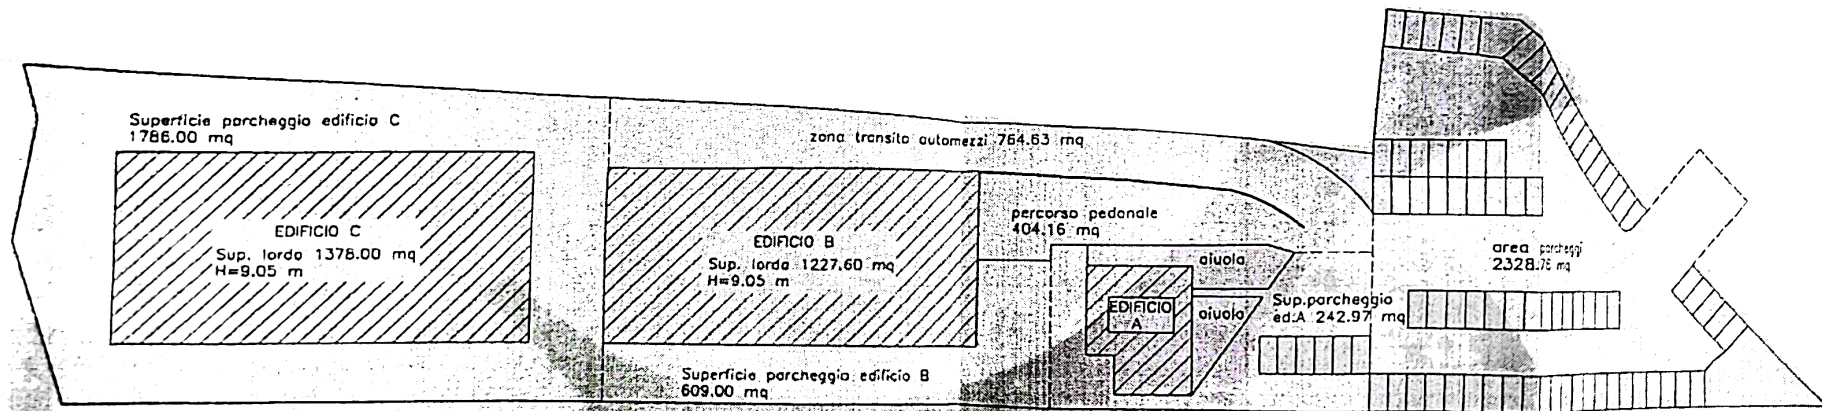

EDIFICIO A	Uffici e residenza
EDIFICIO B	Negozi e magazzino
EDIFICIO C	Magazzino