

**Agenzia del Territorio  
CATASTO FABBRICATI  
Ufficio Provinciale di  
Cagliari**

Dichiarazione protocollo n. CA0176113 del 11/09/2015

Planimetria di u.i.u. in Comune di Cagliari

Via Vincenzo Sulis

civ. 69-71-73

Identificativi Catastali:

Sezione: A

Foglio: 18

Particella: 2350

Subalterno: 11



Compilata da:



Scheda n. 1

Scala 1:200

### Piano Terra h ml 3.00

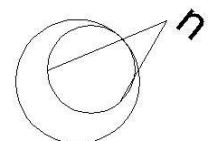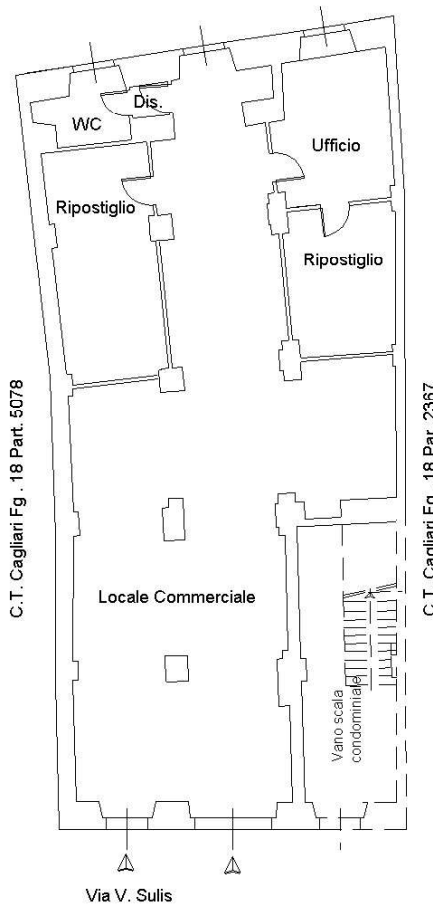

Catasto dei Fabbricati - Situazione al 10/01/2024 - Comune di CAGLIARI(B354) - < Sez. urbana A - Foglio 18 - Particella 2350 - Subalterno 11 >  
VIA VINCENZO SULIS n. 71-73 Piano T

Ultima planimetria in atti